


Façade piscine

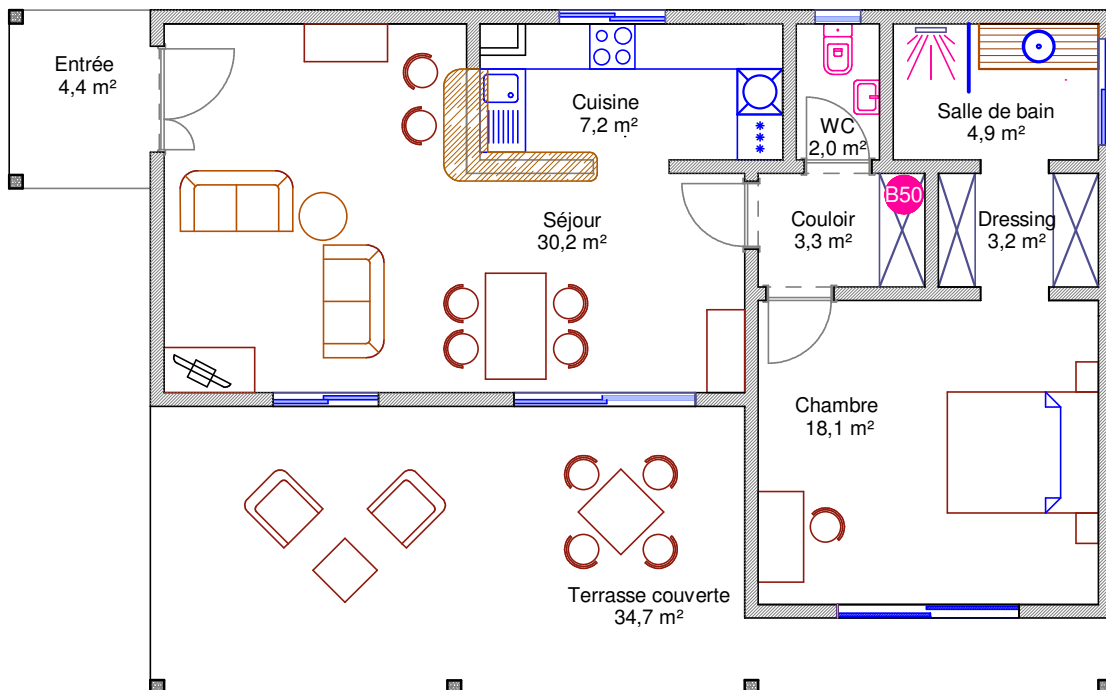

Façade piscine

Pièces	Surfaces
Séjour	30,2
Cuisine	7,2
Couloir	3,3
WC	2,0
Chambre	18,1
Dressing	3,2
Salle de bain	4,9
Total habitable	68,9
Terrasse couverte	34,7
Auvent entrée	4,4
Total utile	39,1

TOTAL CONSTRUIT 108,0

Plage du Cap Skirring - Casamance - Sénégal

bonjour@cmacimmobilier.com

(+221) 33 993 54 54
(+221) 77 369 88 88

Echelle 1/100
Echelle cm
0 100 200

CMAC Immobilier
LE BALILAÏ
Cap Skirring - Sénégal
Cel: + 221 77 369 88 88
tél: + 221 33 993 54 54
www.lebalilai.com