
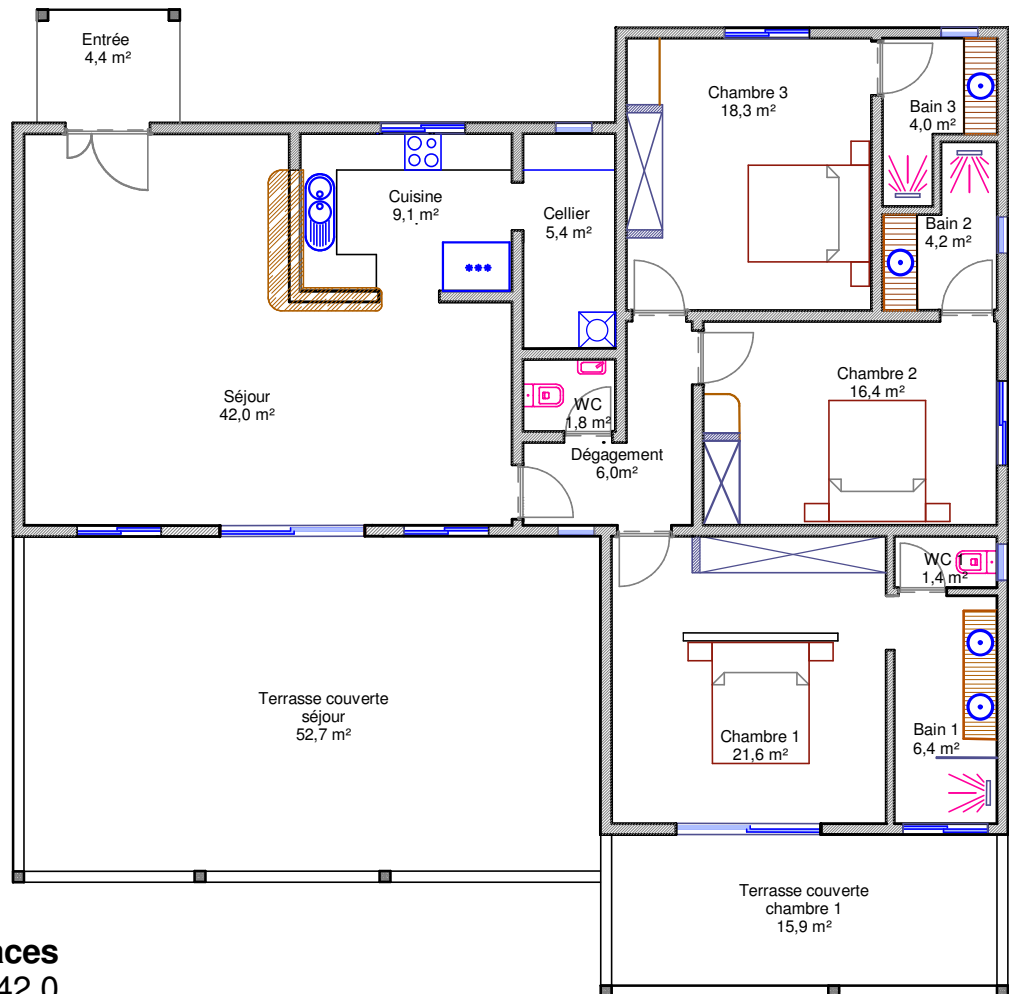


Villa Diembéring "T"
3 chambres - 3 bains
Cuisine semi-fermée
v 20200721

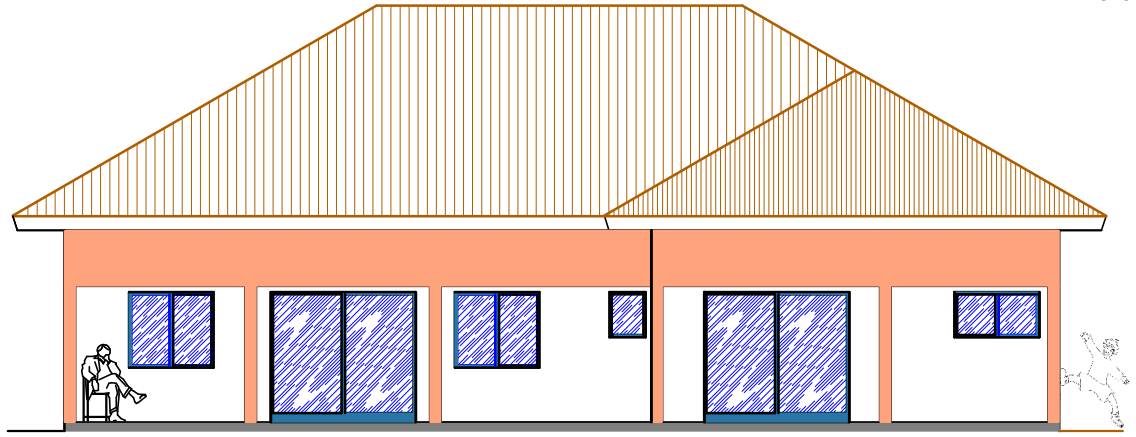

Plage du Cap Skirring - Casamance - Sénégal

bonjour@cmacimmobilier.com

(+221) 33 993 54 54
(+221) 77 369 88 88

Pièces

Séjour	42,0
Cuisine	9,1
Cellier	5,4
Dégagement	6,0
Chambre 1	21,6
Bain 1	6,4
WC 1	1,4
Chambre 2	16,4
Bain 2	4,2
Chambre 3	18,3
Bain 3	4,1
WC invités	1,8
Total habitable	136,7

Surfaces

Pièces

Pièces	Surfaces
Terrasse couverte	52,7
Terrasse chambre	15,9
Auvent entrée	4,4
Total utile	73,0
Total construit	209,6

Echelle 1/125
Echelle cm
0 100 200