



LE BALILAI

RESIDENCE A LA BAIE DE BOUCOTTE
PLAGE DU CAP SKIRRING

Villa Diogué

Cuisine - Cellier - Séjour - 3 chambres - 3 bains - sur 2 niveaux

v 20200722

Modèle exclusif pour les terrains 56 à 59




Façade mer


Pièce	Surface
Cuisine	14,2
Arrière cuisine	7,7
Séjour	52,0
Dégagement	7,7
WC visiteurs	1,8
Chambre 1	25,2
Dressing 1	5,7
Bain 1	7,9
Chambre 2	21,4
Bain 2	6,7
Palier étage	1,5
Chambre 3	28,8
Dressing 3	7,6
Bain 3	6,7
WC 3	2,1
Total habitable	197,0

Entrée	5,7
Terrasse chambre 1	13,0
Terrasse chambre 2	11,3
Terrasse chambre 3	13,0
Terrasse cuisine + séjour	51,1
Total utile	94,1

Total construit 291,1

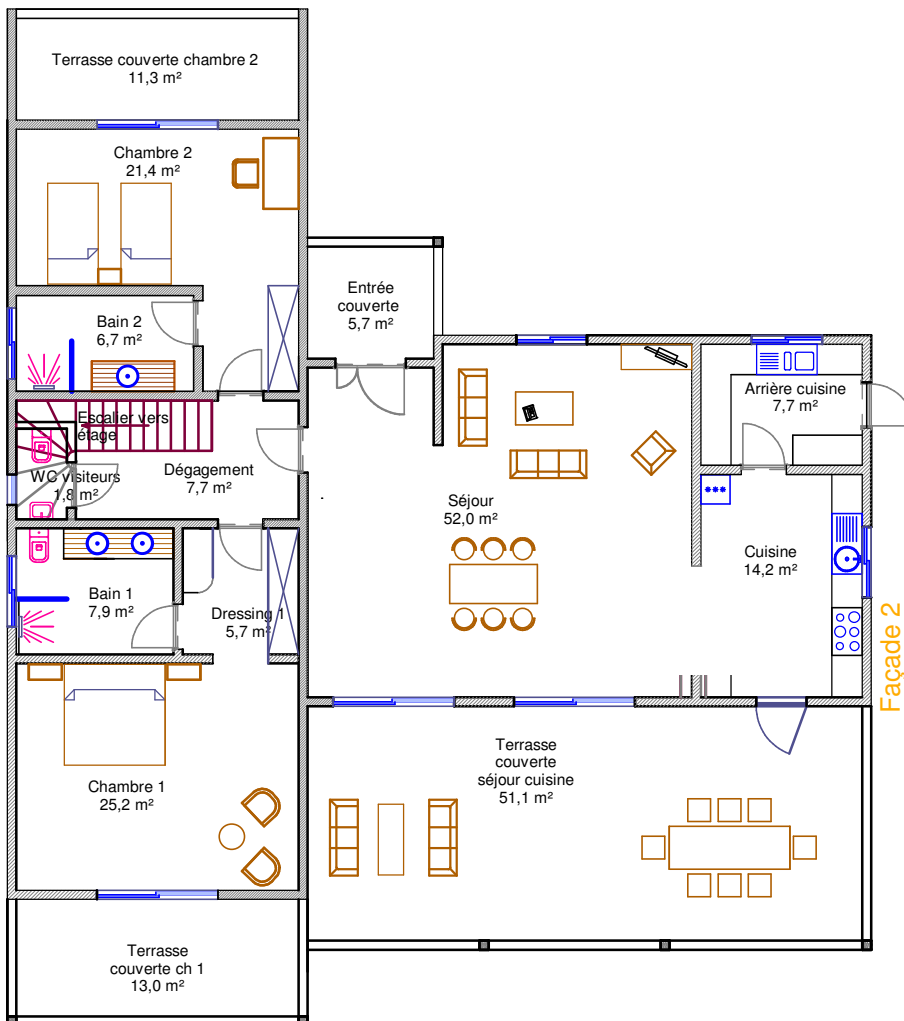

REZ DE CHAUSSEE
Façade mer

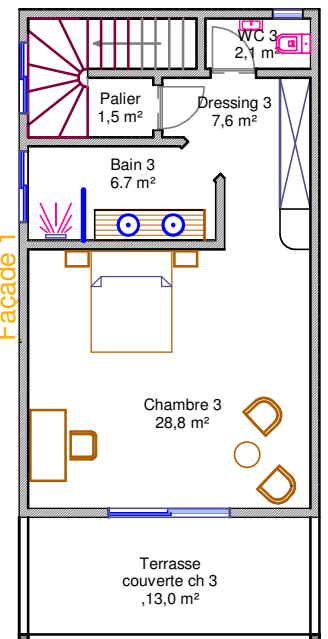

ETAGE
Façade mer



Plage du Cap Skirring - Casamance - Sénégal



bonjour@cmacimmobilier.com



(+221) 33 993 54 54

(+221) 77 369 88 88

Echelle 1/150
Echelle en