


Modèle exclusif pour les terrains 52 à 55

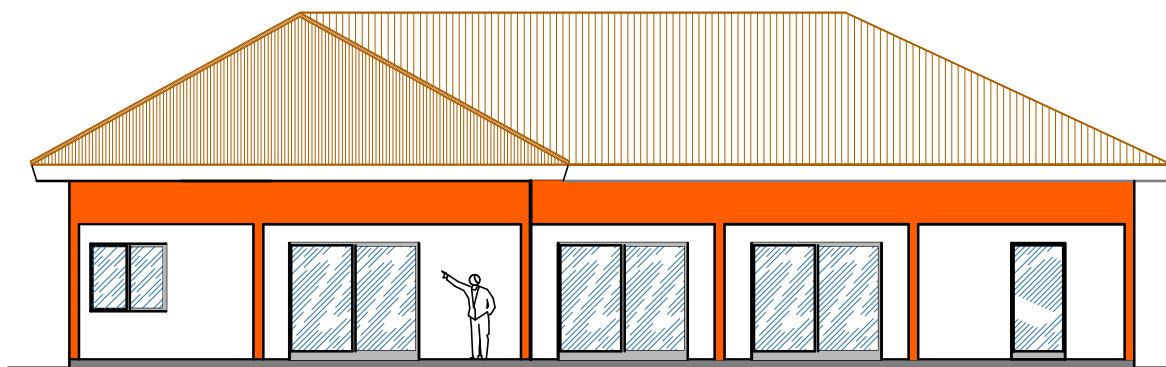


Façade mer

Plage du Cap Skirring - Casamance - Sénégal

bonjour@cmacimmobilier.com

(+221) 33 993 54 54
(+221) 77 369 88 88

Pièces	Surface
Séjour	52,0
Cuisine	14,2
Arrière cuisine	7,7
Couloir	12,4
WC visiteurs	2,9
Chambre 1	28,8
Bain 1	9,5
Dressing 1	13,0
Chambre 2	16,0
Bain 2	5,3
Chambre 3	21,1
Bain 3	7,6
Chambre 4	16,0
Bain 4	6,6
Total habitable	213,1
Terrasse entrée	6,0
Terrasse séjour	50,2
Terrasse chambre 1	21,4
Terrasse chbres 2 - 3	21,4
Total utile	99,0
Total construit	312,6

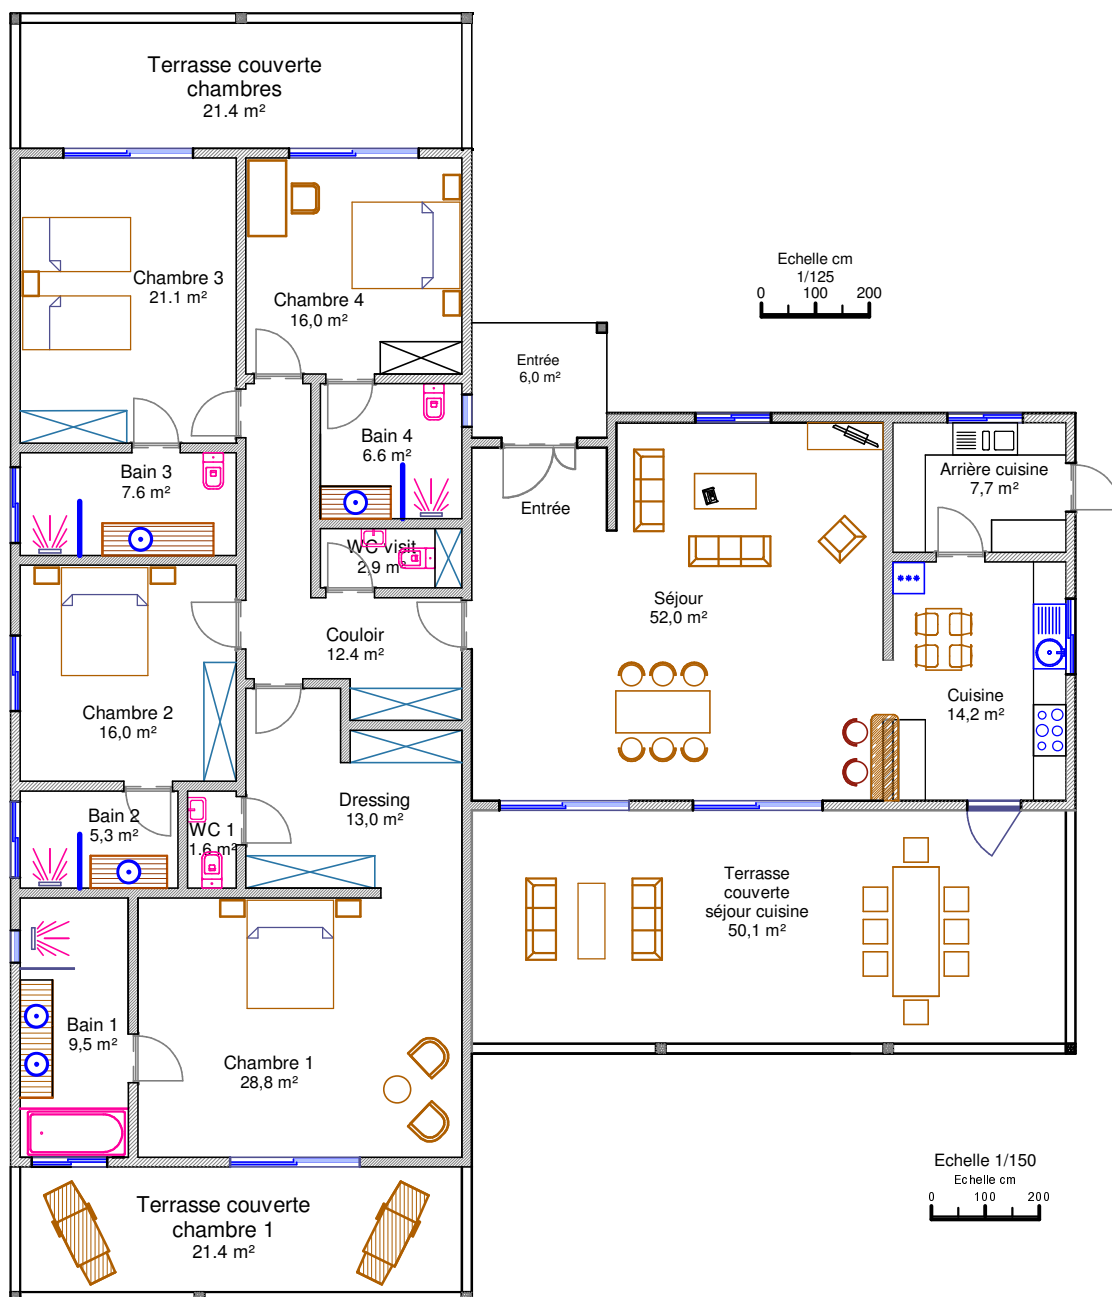

Façade mer

Echelle 1/150
Echelle cm
0 100 200